




CASA VIRIDIANA

EL VEDAT DE TORRENT

Vivienda unifamiliar para D. Enrique Pastor Balanza
en Urbanización Sta. Apolonia Parcelas 115-116-117 el Vedat de Torrent, Valencia

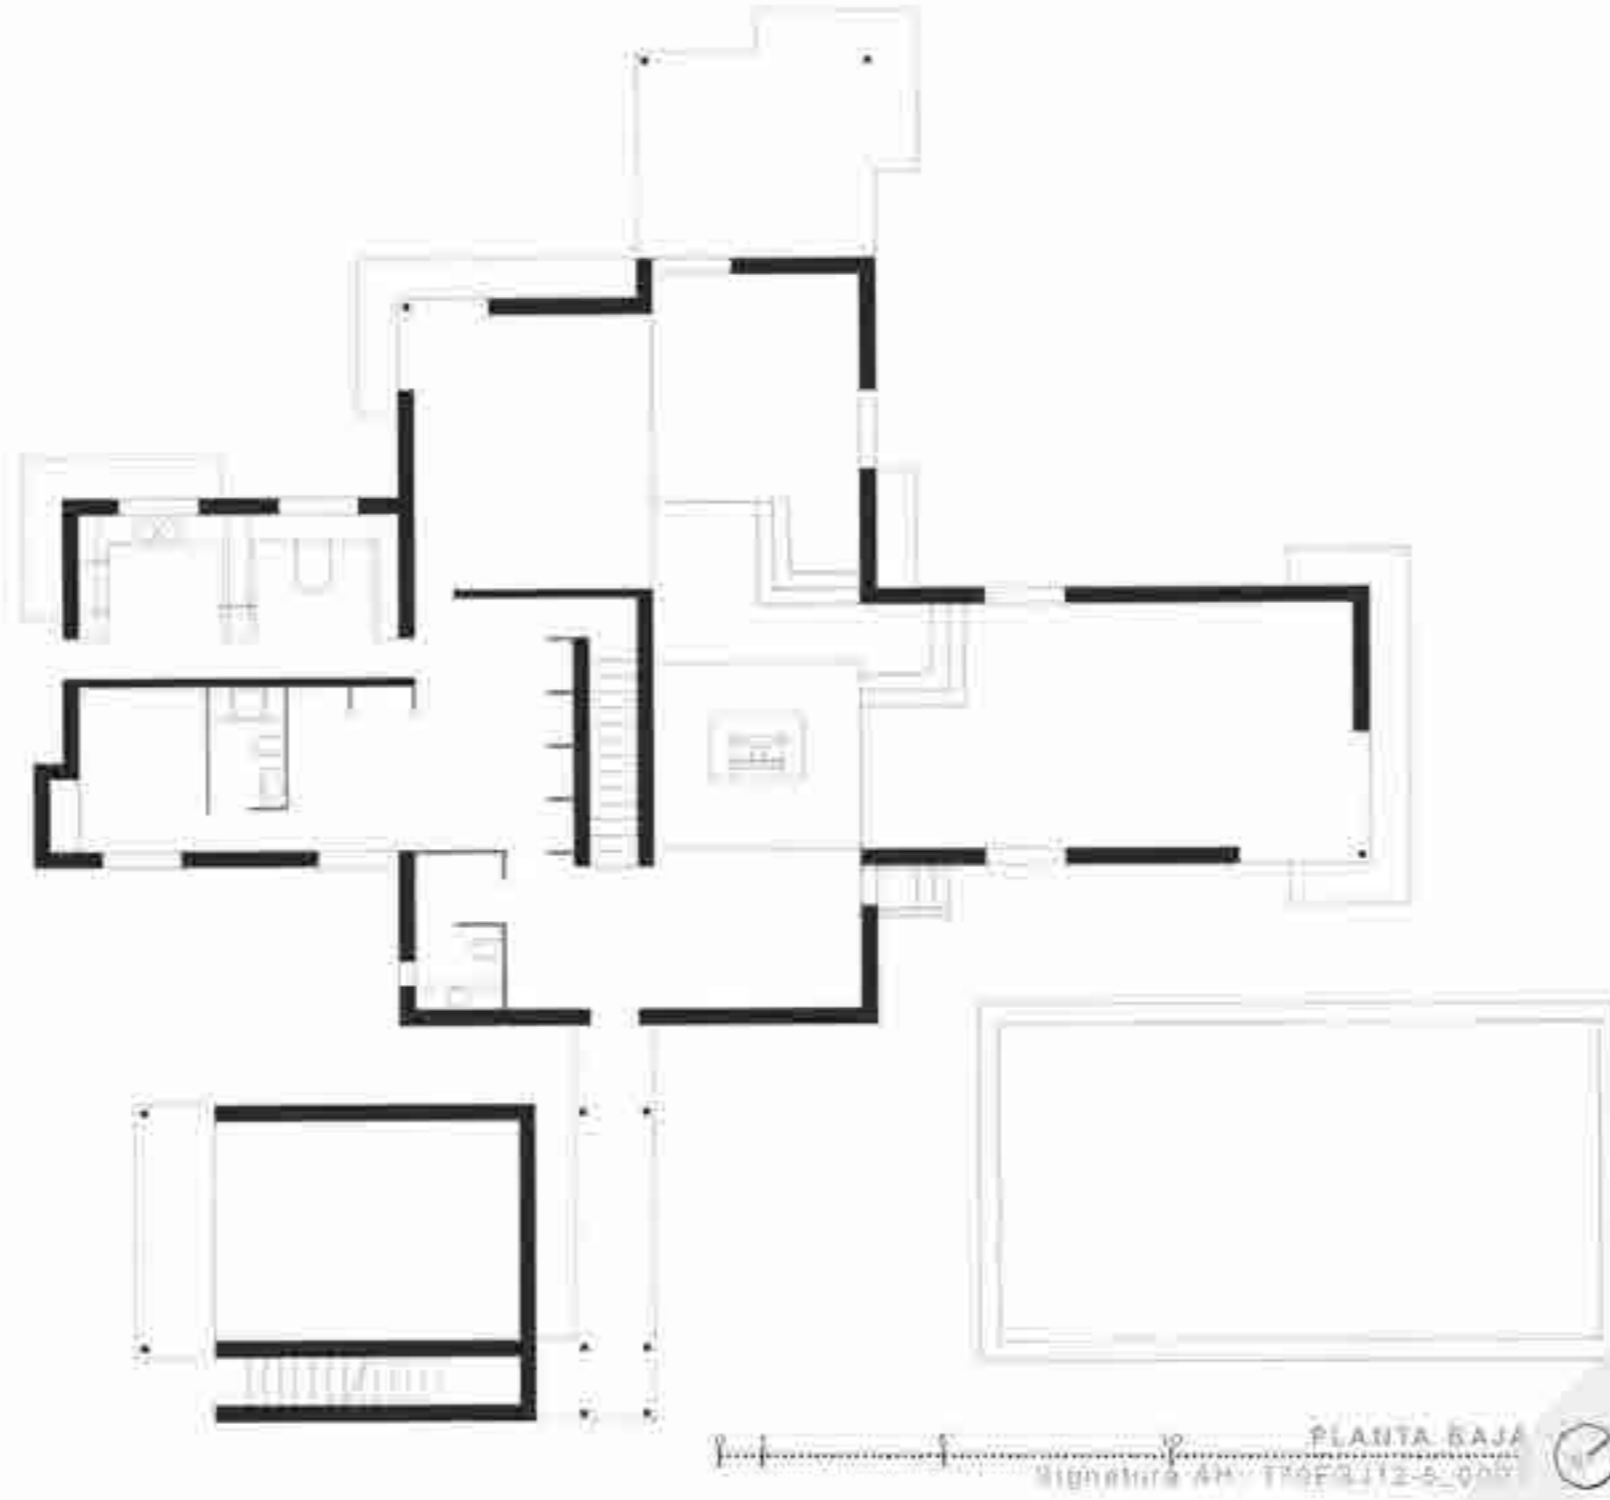

PLANTA BAJA

Signatura KH: T796S112-6_0001



PLANTA PRIMERA

Signatura KH: T796S112-6_0002



NOMBRE STRIBIUS
"GRACA VIRIDIANA"

NOMBRE DE PROYECTO:
Proyecto de vivienda unifamiliar
para D. Enrique Pastor Balanza
en Urbanización Sta. Apolonia.

LOCALIZACIÓN:
Parcelas 115-116-117 El Vedat
de Torrent (Valencia, ESPAÑA)

AÑO DE PROYECTO:
1974 - 1976

PLANTA DE SITUACION



LOCALIZAME






CASA SÁNCHEZ DURÀ

EL TOSSALET · JÁVEA

Vivienda unifamiliar para D. Nicolás Alfonso Sánchez Durà
en Urbanización Nueva Pinada, Parcela 808, El Tossalet, Jávea.

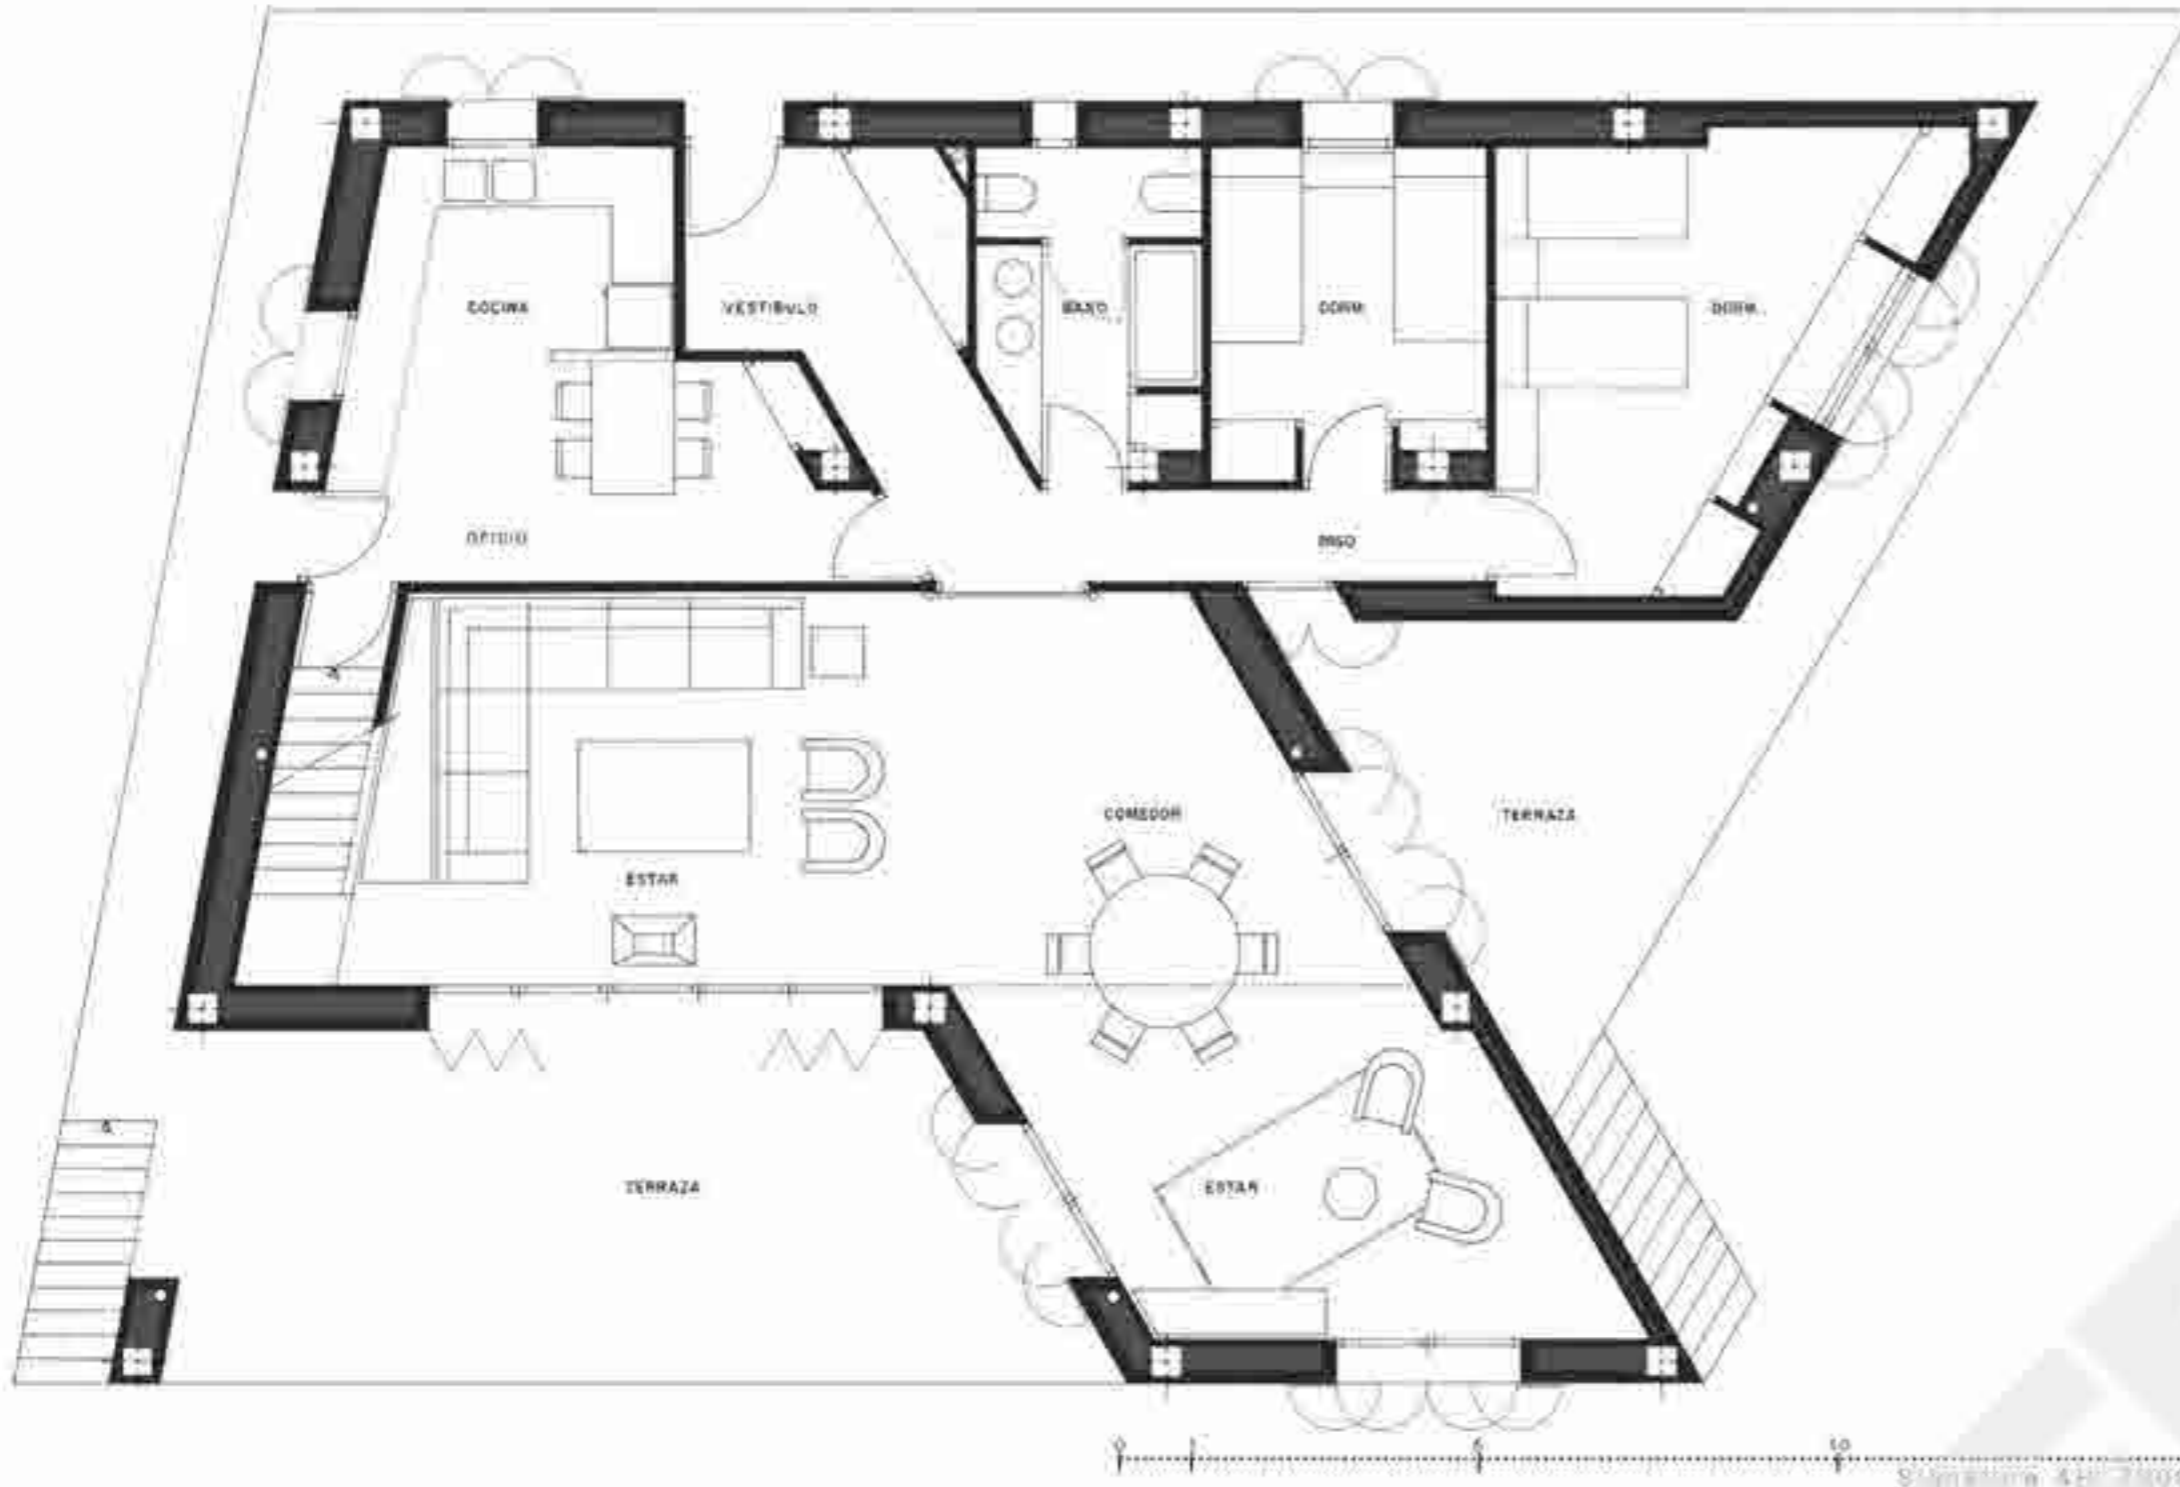

PLANTA BAJA

Signatura: AHI 120888J46-S_0002



NOMBRE STRIPULIU
"CASA SANCHEZ DURÀ"
NOMBRE DEL PROYECTO:
Proyecto de obra y ejecución de
vivienda unifamiliar para
D. Nicolás Alfonso Sánchez Durà
LOCALIZACIÓN:
Urbanización Nueva Pinada,
Parcela 808 El Tossalet
(Jávea, ESPAÑA)
AÑO DE PROYECTO:
1991 - 1992
PLANTA DE SITUACIÓN



PLANTA PRIMERA

Signatura: AHI 120888J46-S_0002

LOCALIZAME

