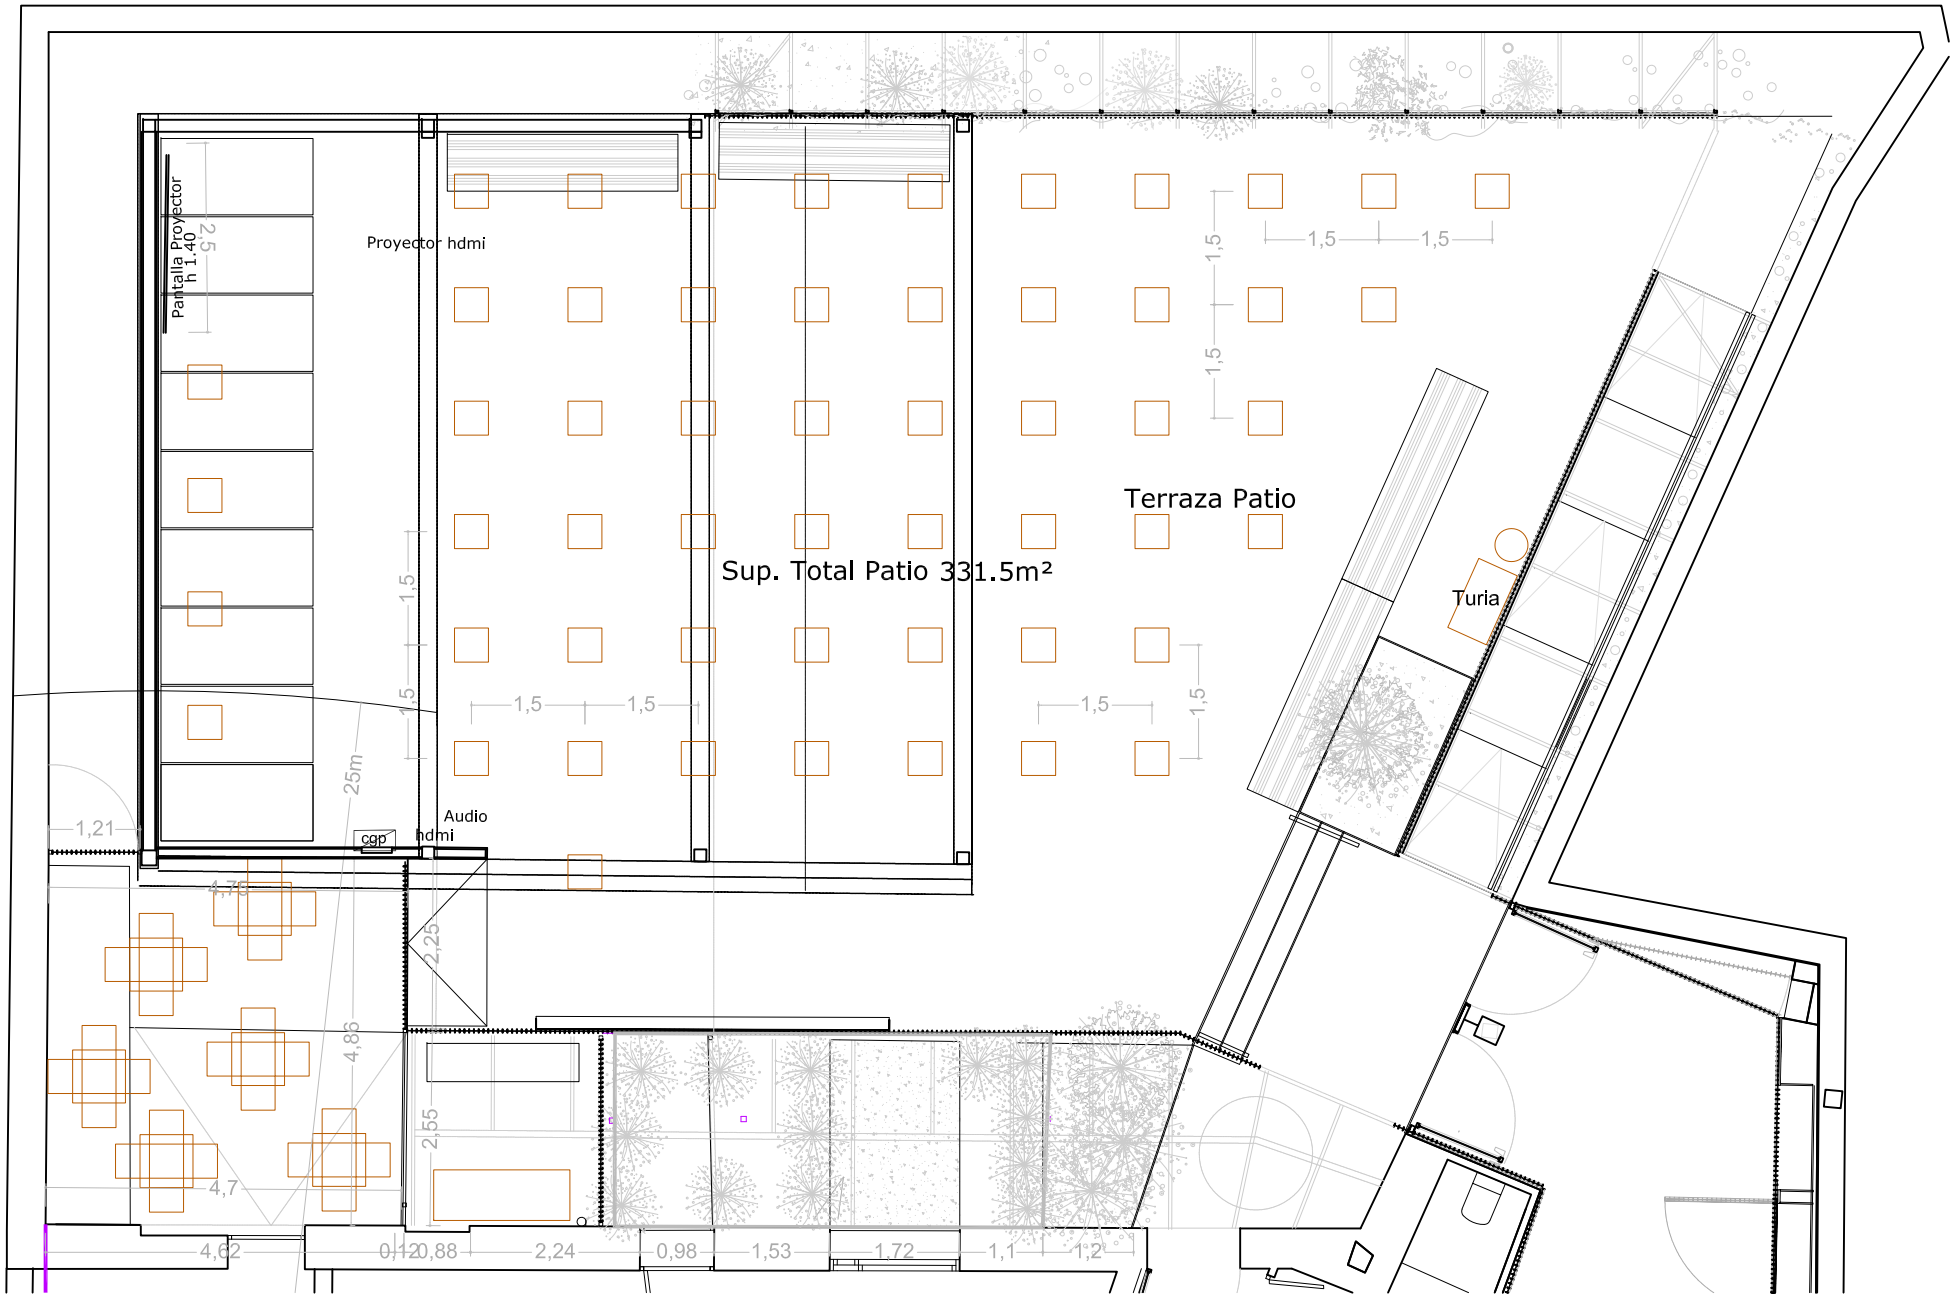

Patio CTAV 50 pax. distancia social 1.5m

CTAV COLEGIO TERRITORIAL DE ARQUITECTOS DE VALENCIA

E: 1/100

0 0.5 1 2 3 4 5